


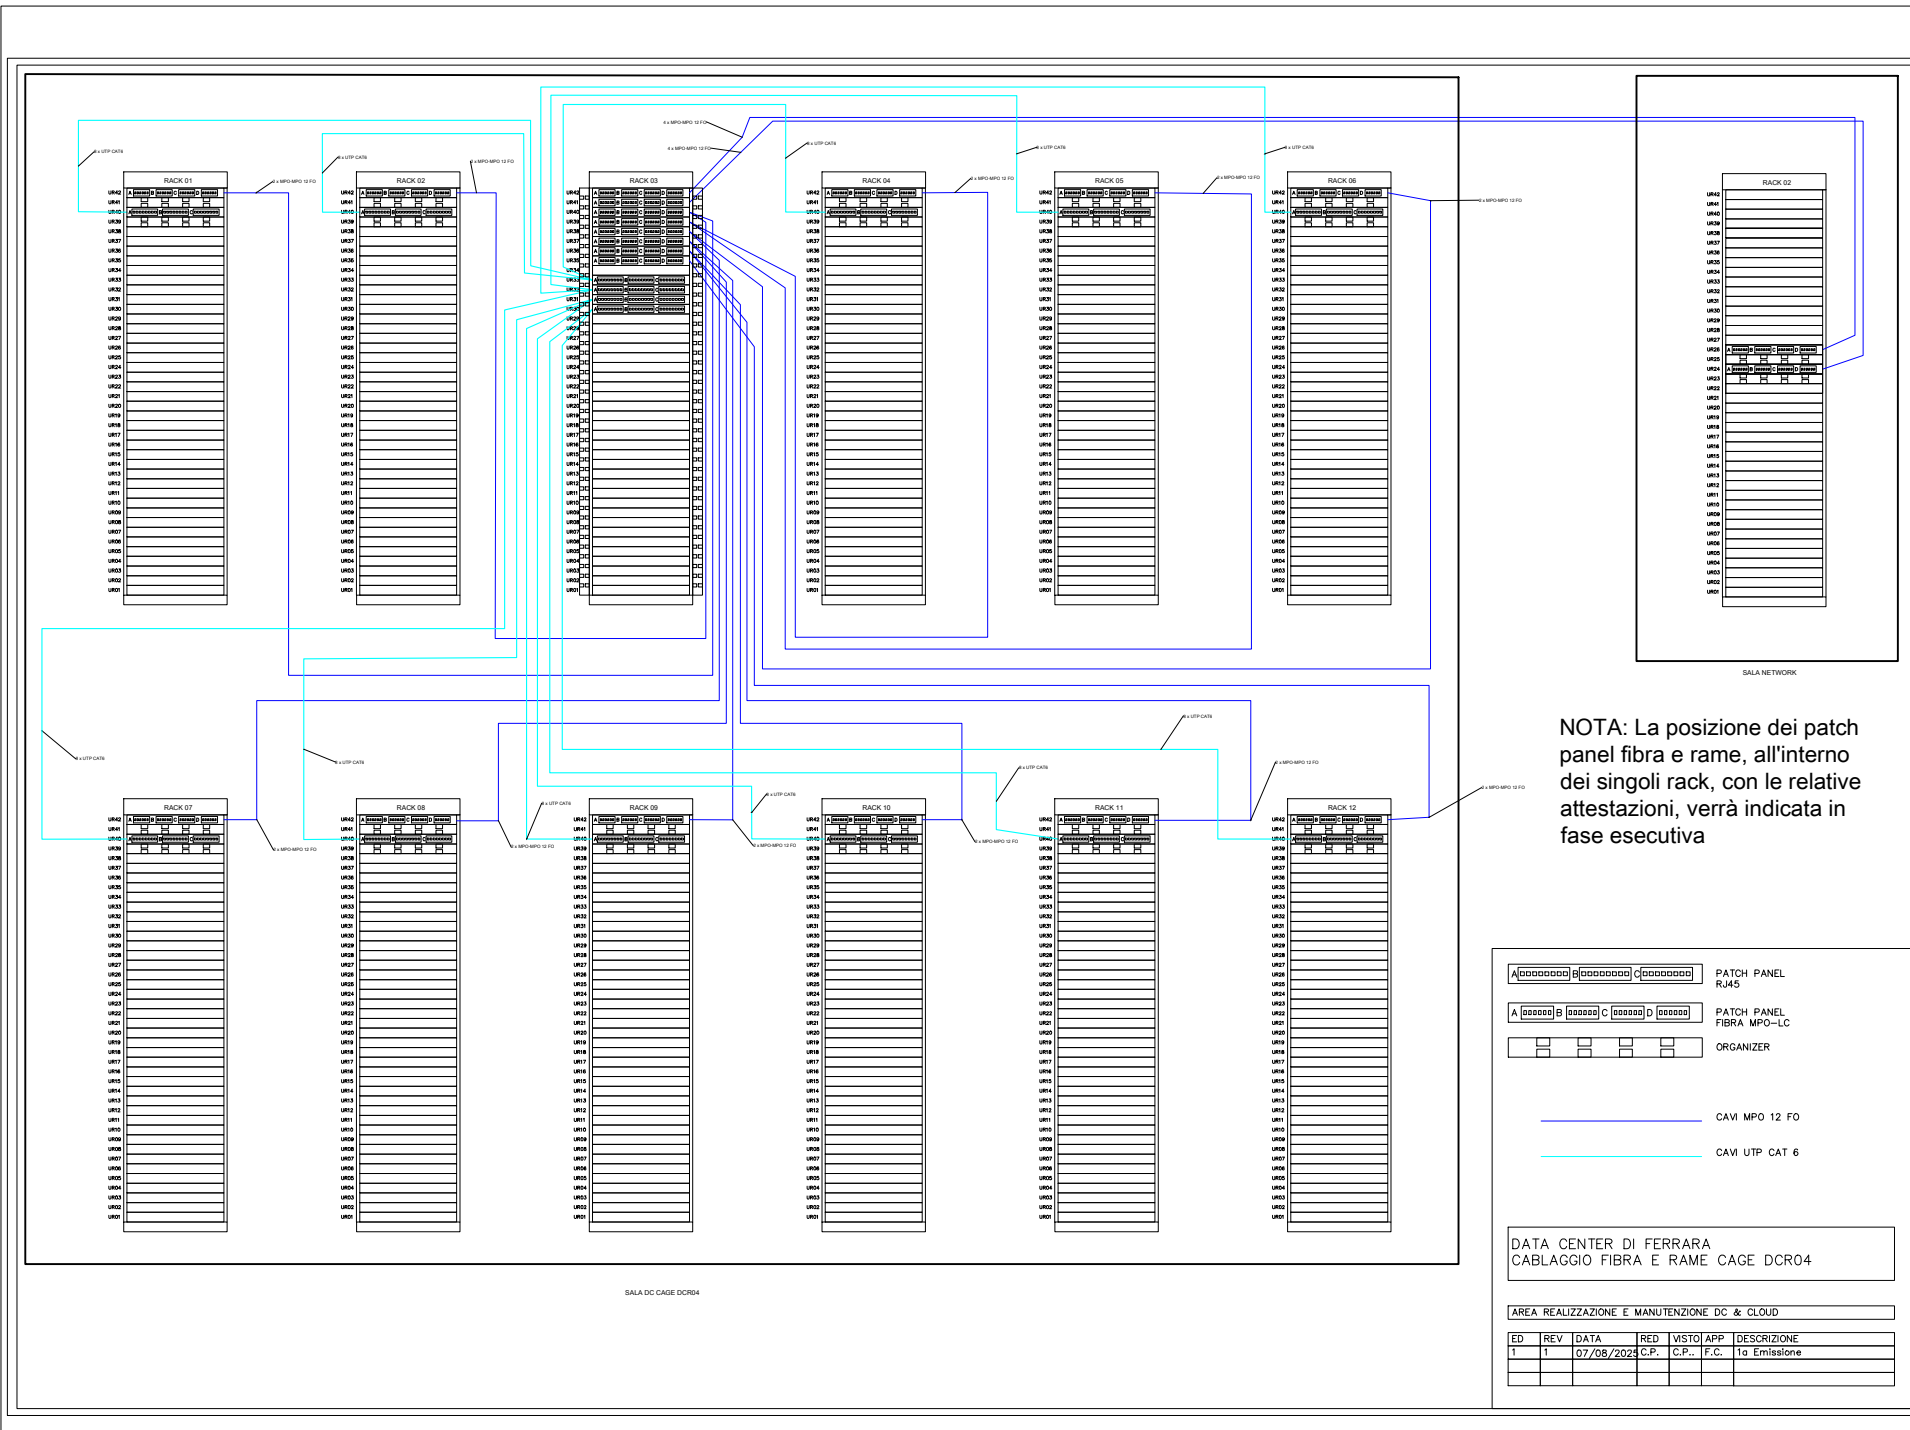

NOTA: La posizione dei patch panel fibra e rame, all'interno dei singoli rack, con le relative attestazioni, verrà indicata in fase esecutiva

A[oooooooo]B[oooooooo]C[oooooooo]

A[oooooooo]B[oooooooo]C[oooooooo]D[oooooooo]

PATCH PANEL RJ45

PATCH PANEL FIBRA MPO-LC

ORGANIZER

CAVI MPO 12 FO

CAVI UTP CAT 6

DATA CENTER DI FERRARA

CABLAGGIO FIBRA E RAME CAGE DCR04

AREA REALIZZAZIONE E MANUTENZIONE DC & CLOUD

ED	REV	DATA	RED	VISTO	APP	DESCRIZIONE
1	1	07/08/2024	C.P.	C.P.	F.C.	1a Emissione