

FOTO 4



FOTO 5

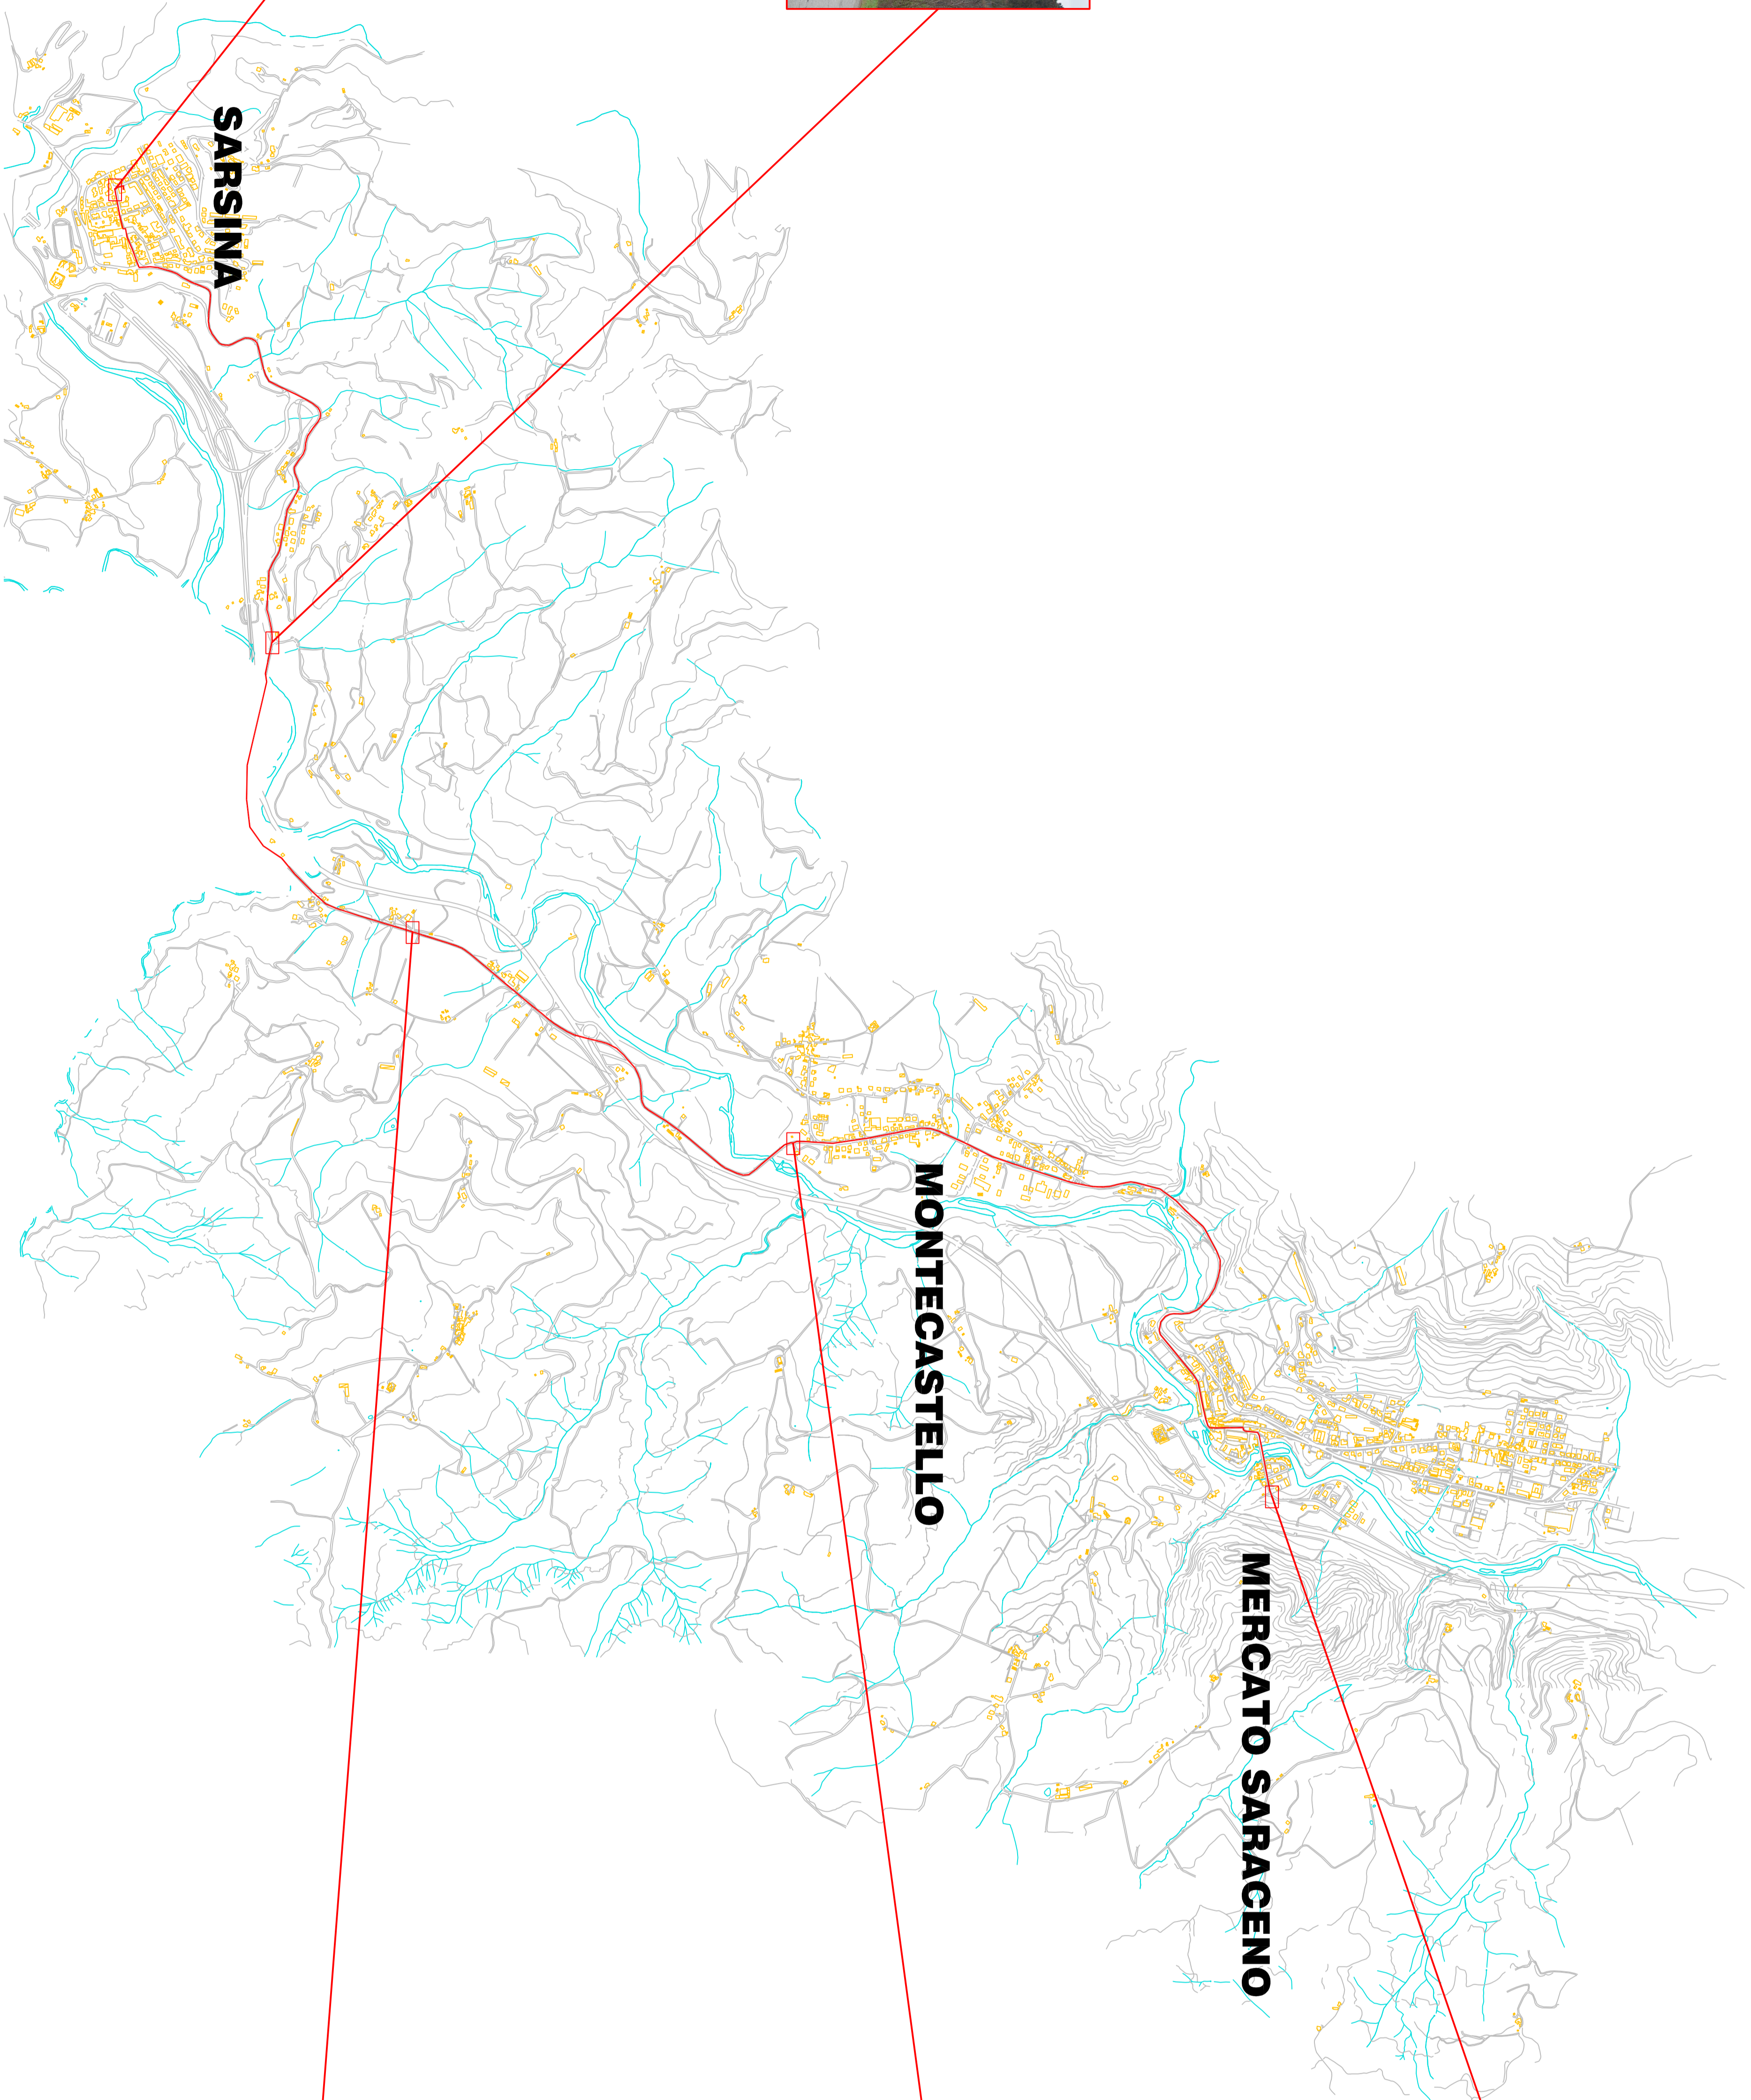


FOTO 1



FOTO 2



FOTO 3

COMITTEE		ELABORATO GRAFICO	
lapidspa		PROGETTATA	
OGGETTO		TRACCIATO DEL COLLEGAMENTO	
TRAACCIATO DEL COLLEGAMENTO		TRAACCIATO DEL COLLEGAMENTO	
DATA		1 DI 1	
SCALE		1:1000	
AUTORE		Fascicolo del collegamento	

SCHEMA INFRASTRUTTURA

Progressiva	Parziali	Descrizione	Progressiva	Parziali	Descrizione	Progressiva	Parziali	Descrizione	Progressiva	Parziali	Descrizione
0			146			196			326		
	146	Nuovo scavo A/TR/2		50	Nuova zona-tura TR/2		130	Nuovo scavo A/TR/2		18	Nuovo scavo PREG/TR/2
							152	Infrastruttura esistente Lepida-Hera		374	Nuovo scavo A/TR/2
										870	Infrastruttura esistente Hera
										1053	Infrastruttura esistente Hera
										1923	Infrastruttura esistente Hera
										605	Infrastruttura esistente Hera
										2528	Infrastruttura esistente Hera
										543	Infrastruttura esistente Hera
										3071	Nuovo scavo A/TR/2
										18	Infrastruttura esistente Hera
										3089	Infrastruttura esistente Hera
										22	Infrastruttura esistente Hera
										3111	

Progressiva	Parziali	Descrizione	Progressiva	Parziali	Descrizione	Progressiva	Parziali	Descrizione
3111			3211			4283		
	100	Nuova zona-tura TR/2		1072	Infrastruttura esistente Hera		543	Infrastruttura esistente Hera
							420	Nuovo scavo A/TR/2
							150	Nuova zona-tura TR/2
							685	Nuovo scavo A/TR/2
							118	Nuova zona-tura TR/2
							70	Nuovo scavo A/TR/2
							1868	Infrastruttura esistente Hera
							71	Infrastruttura esistente Hera
							18	Nuovo scavo A/TR/2
							287	Infrastruttura esistente comunale (IP)
							70	Nuovo scavo A/TR/2
							8583	

FOTO 1

FOTO 2

FOTO 2

FOTO 3

FOTO 4

FOTO 5

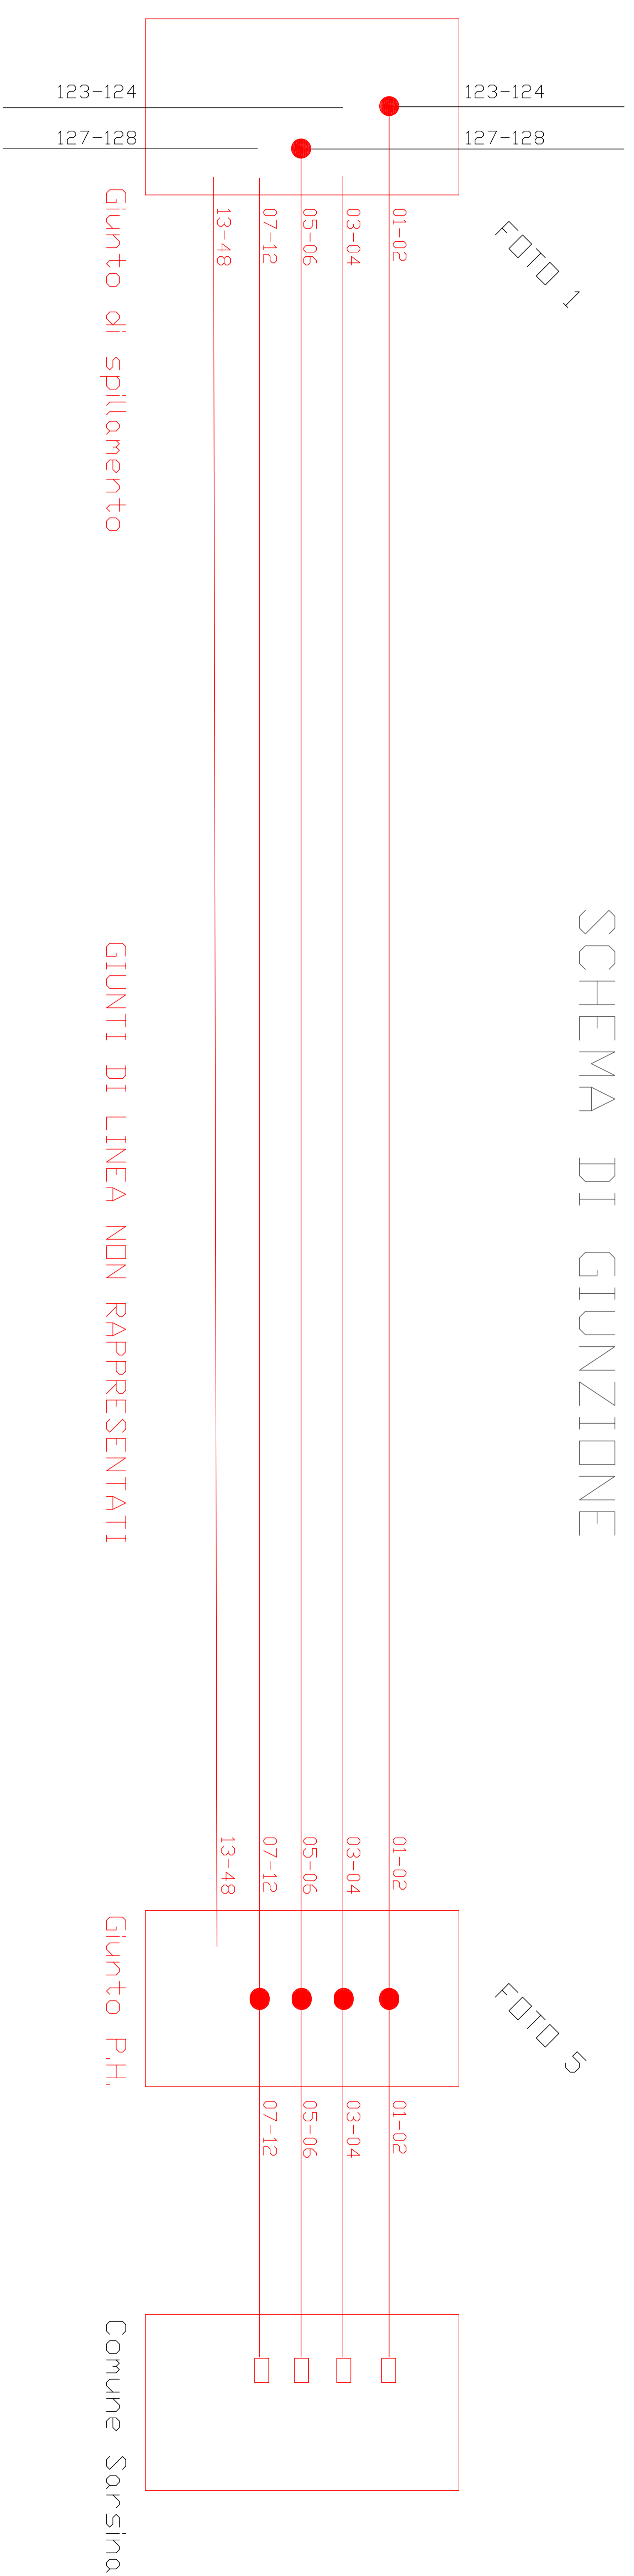


FOTO 1

FOTO 5